



配線盒配3/4" P.V.C.管至警報系統
 (註:門扇為右開時配線盒在左邊
 門扇為左開時配線盒在右邊)

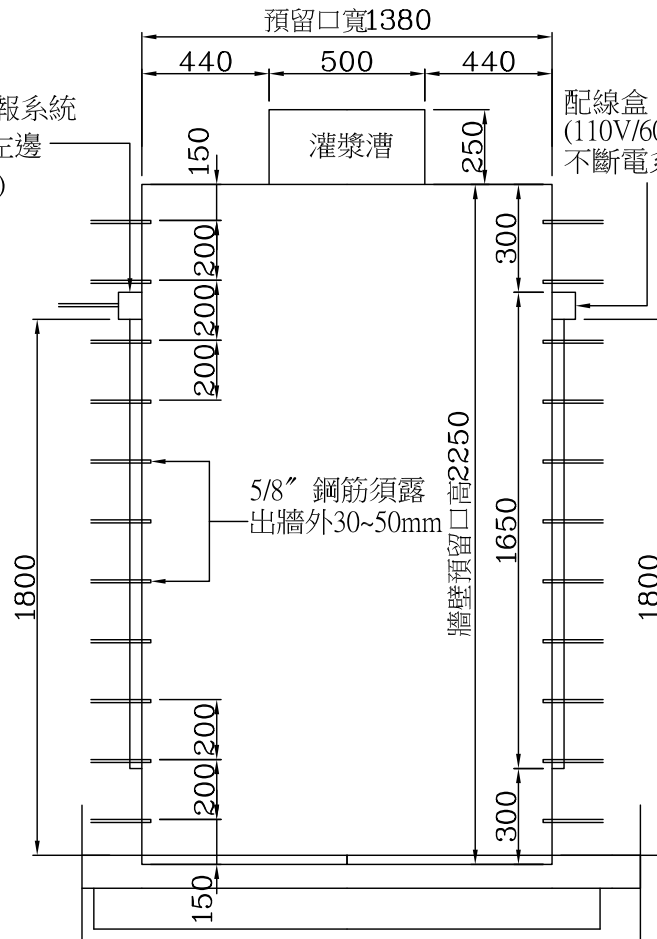

金庫門預留口正立面圖

配線盒
 (110V/60HZ電源)
 不斷電系統

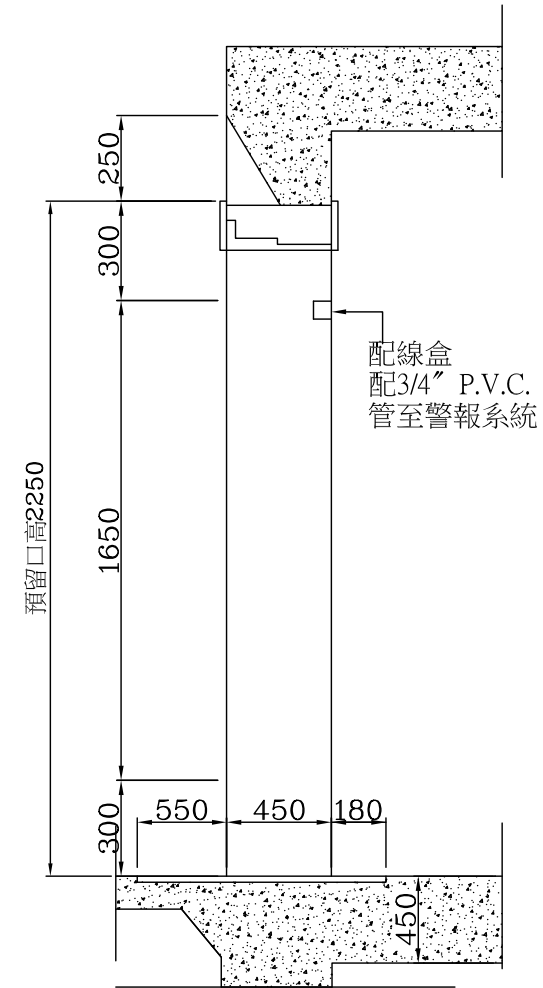

金庫門預留口側面圖

修正	REVISION	日期	DATE	說明	DESCRIPTION	繪圖	設計	比例尺	PROJECT	DRAWING NAME	圖號	DRAWING NO.
						DRAWN BY	DESIGNED BY	SCALE	2024-05-21	RC預留口尺寸圖	張數	SHEET NO.
						核對	核准	日期				
						CHECKED BY	APPROVAL	DATE				